


Схема сетей теплоснабжения п. Кривляк

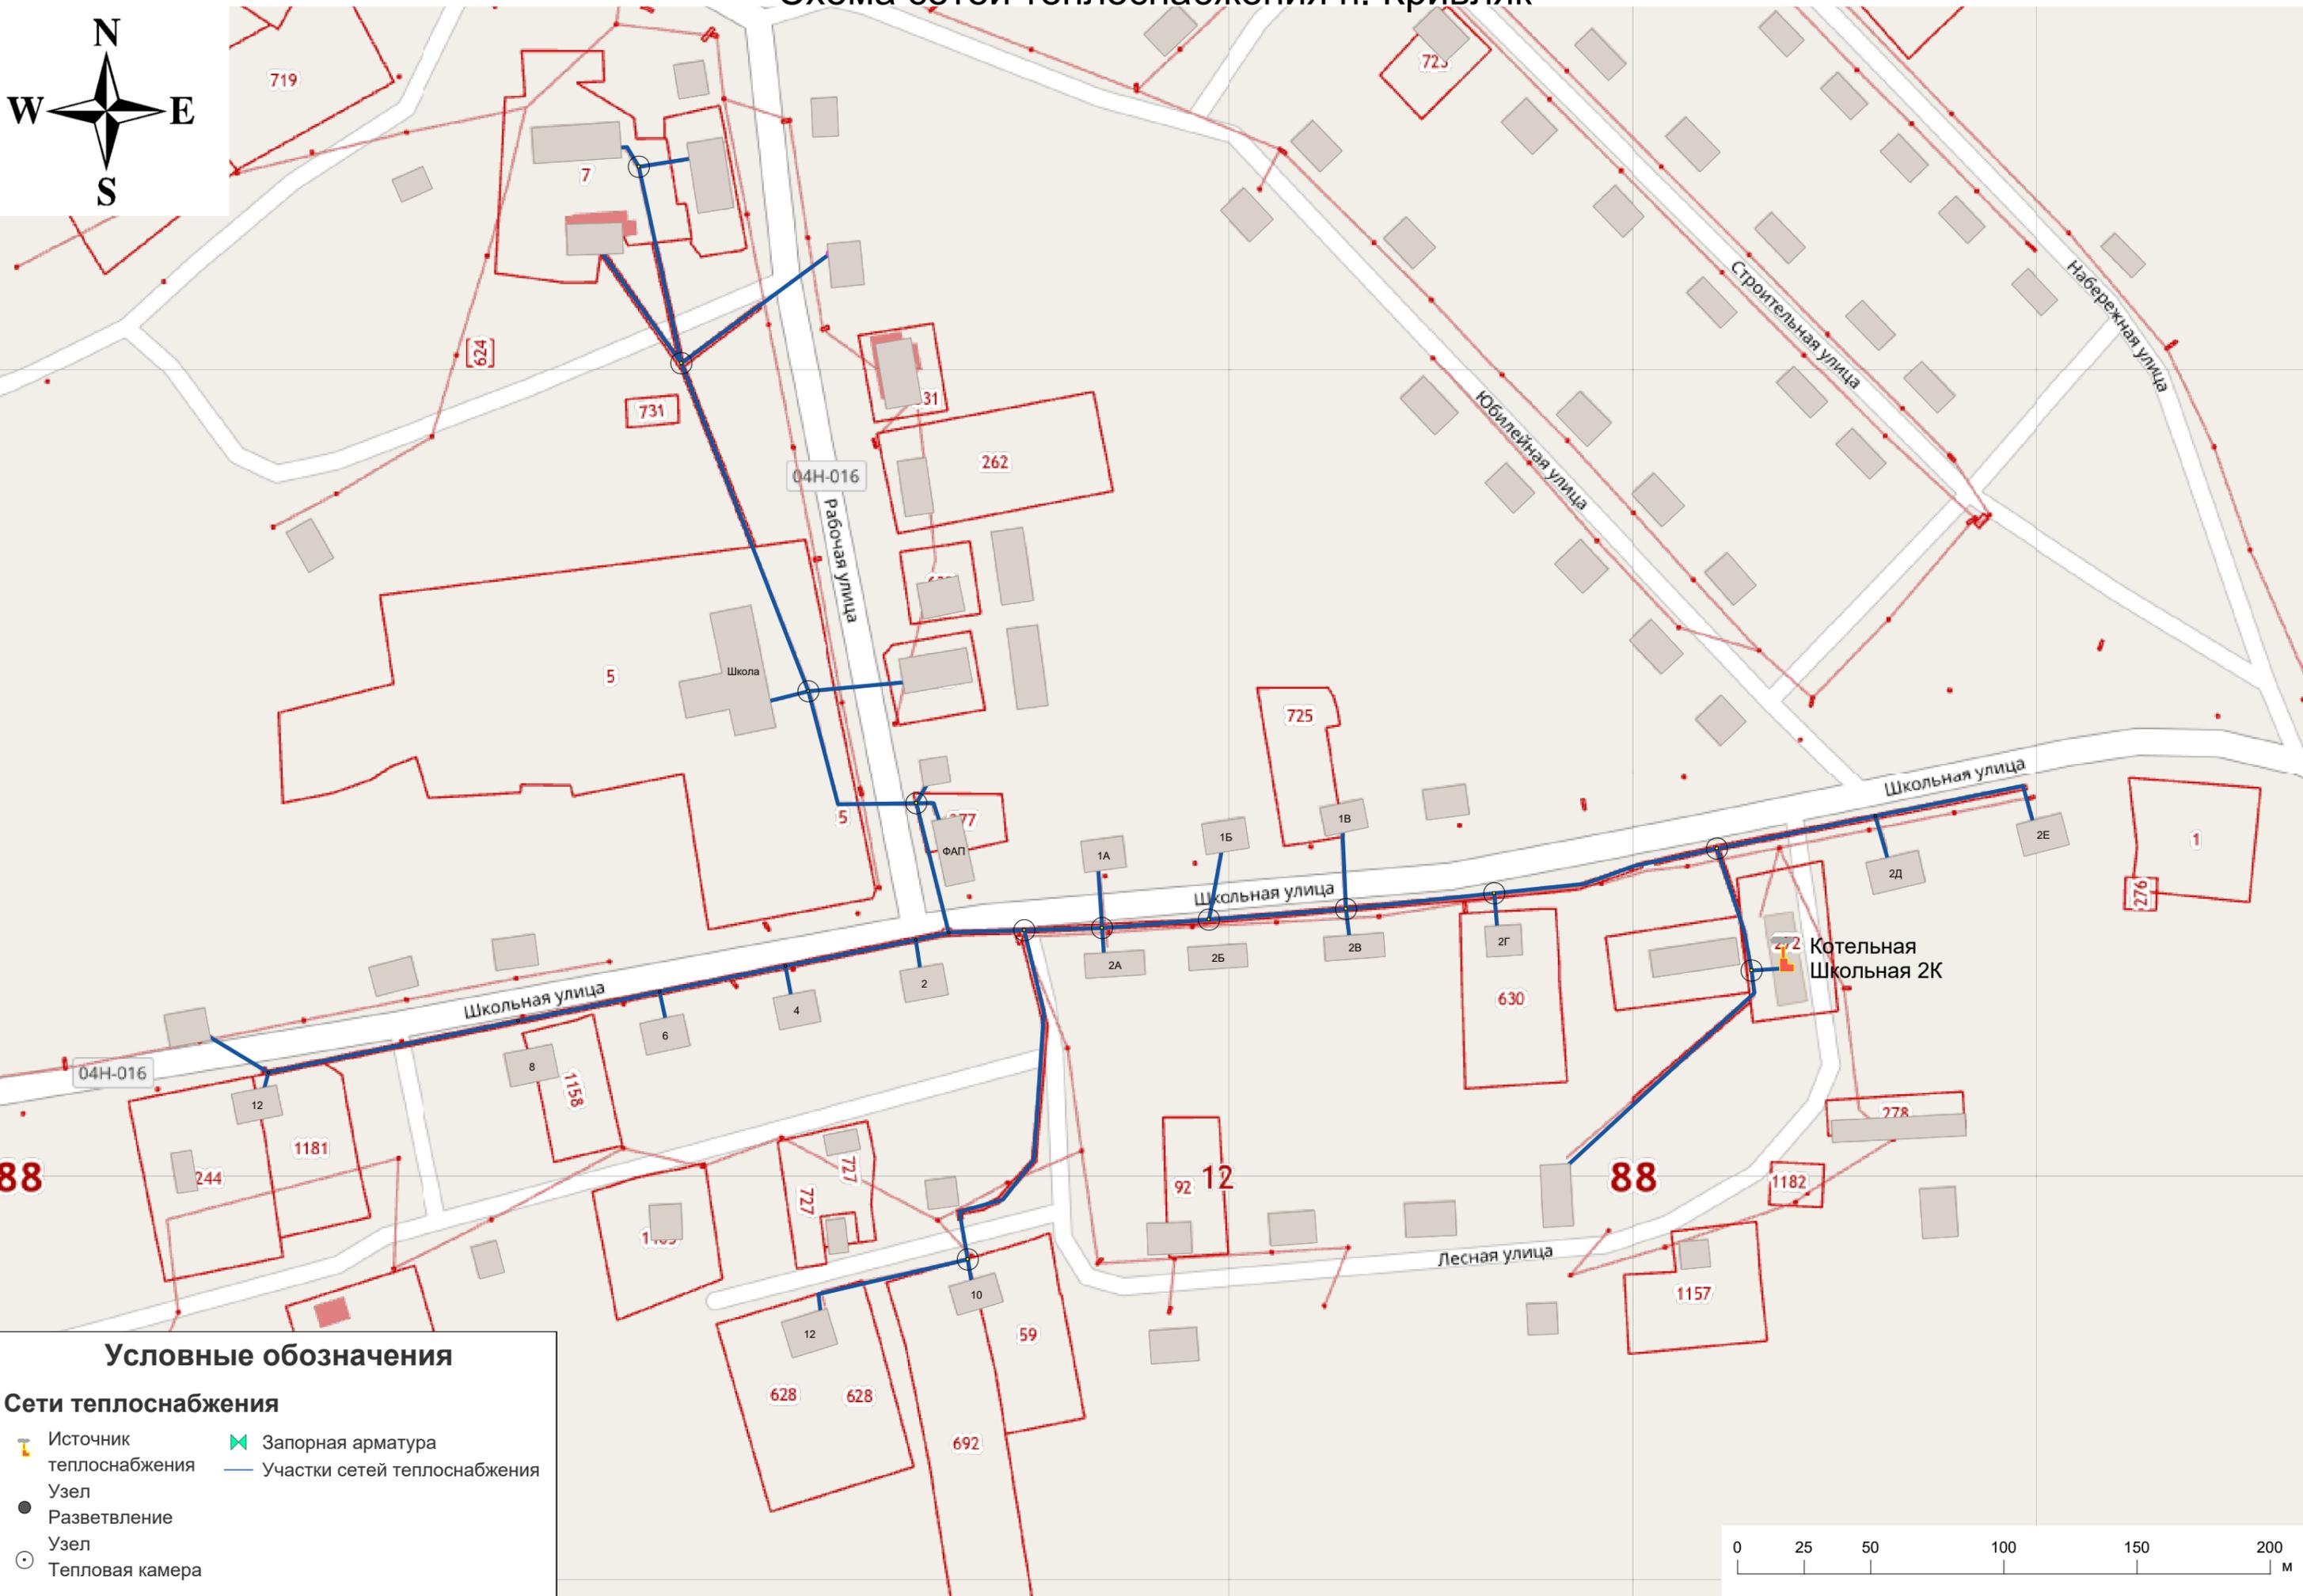

Условные обозначения

Сети теплоснабжения

- Источник теплоснабжения
- Узел
- Разветвление
- Узел
- Тепловая камера
- Запорная арматура
- Участки сетей теплоснабжения

